

ΕΦΗΜΕΡΙΣ ΤΗΣ ΚΥΒΕΡΝΗΣΕΩΣ
ΤΗΣ ΕΛΛΗΝΙΚΗΣ ΔΗΜΟΚΡΑΤΙΑΣ

ΑΘΗΝΑ 19 ΝΟΕΜΒΡΙΟΥ 1992	ΤΕΥΧΟΣ ΤΕΤΑΡΤΟ	ΑΡΙΘΜΟΣ ΦΥΛΛΟΥ 1200

ΠΕΡΙΕΧΟΜΕΝΑ

ΑΝΑΔΑΣΩΣΕΙΣ

ΑΠΟΦΑΣΕΙΣ

Αριθ. 2787 (1)

Κήρυξη αναδασωτέας συν/του δάσους έκτασης 17,166 στρεμμάτων στη θέση «Ασωπός – Ασπροχάρτι» περιφέρειας Κοινότητας Παύλιανης Νομού Φθιώτιδος.

Ο ΝΟΜΑΡΧΗΣ ΦΘΙΩΤΙΔΑΣ

Έχοντας υπόψη:

1. Τις διατάξεις του Ν. 3200/55 «περί διοικητικής αποκέντρωσης όπως τροποποιήθηκε και συμπληρώθηκε μεταγενέστερα με το Ν.Δ. 532/70».

2. Τις διατάξεις του άρθρου 117 παρ. 3 του Συντάγματος.

3. Τις διατάξεις του Νόμου 998/1979, «περί προστασίας των Δασών κ.λπ.» και ειδικότερα:

α) του άρθρου 41 παρ. 1, 3 β) του άρθρου 38 παρ. 1.

4. Τις διαταγές του Υπουργείου Γεωργίας: α) 160417/1180/8.7.1980, β) 182447/24.9.80.

5. Την αριθ. 7177/14.10.92 πρόταση του δασαρχείου Λαμίας με την οποία προτείνεται η κήρυξη της έκτασης που αναφέρεται στο θέμα ως αναδασωτέας.

6. Τη 22961/85 απόφαση του Νομάρχη Φθιώτιδος «περί παραχωρήσεως αρμοδιοτήτων», αποφασίζουμε:

Κηρύσσουμε αναδασωτέα, με σκοπό την επαναδημιουργία της δασικής βλάστησης που καταστράφηκε από πυρκαγιά την 12.10.92 και θα επιτευχθεί με φυσική αναγέννηση και τη δημιουργία του χαρακτήρος του δάσους, ώστε να αποκλεισθεί η διάθεση αυτού για άλλο σκοπό, του συν/του δάσους αειφ. – πλατυφ. εμβαδού δέκα επτά στρεμ. και εκατόν εξήντα έξι μέτρων που βρίσκεται στη θέση Ασωπός – Ασπροχόρτι περιφέρειας Κοινότητας Παύλιανης και προσδιορίζεται από τα στοιχεία ΑΒΓΔΕΖΗΘΙΑ, και έχει όρια:

Ανατολικά: Με σιδηροδρομική γραμμή Αθήνα – Θεσσαλονίκη.

Δυτικά: Με συνιδιόκτητο δάσος αειφύλλων – πλατυφύλλων.

Βόρεια: Ομοίως.

Νότια: Ομοίως, όπως φαίνεται στο συνημμένο διάγραμμα, που αποτελεί αναπόσπαστο μέρος της απόφασης αυτής.

Η απόφαση αυτή να δημοσιευθεί στην Εφημερίδα της Κυβερνήσεως.

Λαμία, 20 Οκτωβρίου 1992

Με εντολή Νομάρχη
Ο Δ/ντής Δασών
ΔΗΜ. ΤΣΟΥΤΣΟΣ

ΤΟΠΟΓΡΑΦΙΚΟ ΔΙΑΓΡΑΜΜΑ

Κλίμακα 1:1000

Εμβαδόν ΑΒΓΔΕΖΗΘΙΑ = 17166 τμ.

αειφύλλων πλατ...

Α Β Γ Δ Ε Ζ Η Θ Ι

συνιδιοκτήτου δάσου...

συνιδιοκτήτο δάσος αειφ. πλατυφύλλ.

αγροτική χωμάτινη οδός

Β

Απόσπασμα χάρτου
Κλίμακα 1:50.000

Ανήκει στην αριθ. 2787/ 20-10-92 Απόφασή μας
Λαμία 20-10-1992
Ε. Ν.
Ο Δ/ντής Δασών

Αντ. Τσιούτσος
Δασολόγος με Α' βαθ.

ΘΕΩΡΗΘΗΚΕ
Λαμία 20-10-1992
Ο Δ/ντής Δασών

Αντ. Τσιούτσος
Δασολόγος με Α' βαθ.

ΕΛΕΓΧΘΗΚΕ
Λαμία ...-1992
Ο Δασάρχης

Βασ. Μαυρούλιας
Δασολόγος με Α' β.

Λαμία 13-10-1992
Ο Συντάξας

Ανδρέας Ζαρας
Τεχν. Δασοπονίας με Α' βαθ.

Αριθ. 2786 (2)

Κήρυξη αναδασωτέας συν/της έκτασης 19,133 στρεμμάτων στη θέση «Σταύρακα» περιφέρειας Κοινότητας Καλαμακίου Νομού Φθιώτιδος.

Ο ΝΟΜΑΡΧΗΣ ΦΘΙΩΤΙΔΑΣ

Έχοντας υπόψη:

1. Τις διατάξεις του Ν. 3200/55 «περί διοικητικής αποκέντρωσης όπως τροποποιήθηκε και συμπληρώθηκε μεταγενέστερα με το Ν.Δ. 532/70».

2. Τις διατάξεις του άρθρου 117 παρ. 3 του Συντάγματος.

3. Τις διατάξεις του Νόμου 998/1979, «περί προστασίας των Δασών κ.λπ.» και ειδικότερα:

α) του άρθρου 41 παρ. 1, 3 β) του άρθρου 38 παρ. 1.

4. Τις διαταγές του Υπουργείου Γεωργίας: α) 160417/1180/8.7.1980, β) 182447/24.9.80, .

5. Την αριθ. 7176/14.10.92 πρόταση του δασαρχείου Λαμίας με την οποία προτείνεται η κήρυξη της έκτασης που αναφέρεται στο θέμα ως αναδασωτέας.

6. Τη 22961/85 απόφαση του Νομάρχη Φθιώτιδος, αποφασίζουμε:

Κηρύσσουμε αναδασωτέα, με σκοπό την επαναδημιουργία της δασικής βλάστησης που καταστράφηκε από πυρκαγιά την 8.10.92 και θα επιτευχθεί με φυσική αναγέννηση και τη δημιουργία του χαρακτήρος της δασικής έκτασης, ώστε να αποκλεισθεί η διάθεση αυτού για άλλο σκοπό, τη συν/τη έκταση εμβαδού δέκα εννέα στρεμ. εκατόν τριάντα τριών μέτρων που βρίσκεται στη θέση Σταύρακα περιφέρειας Κοινότητας Καλαμακίου και προσδιορίζεται από τα στοιχεία ΑΒΓΔΕΖΗΑ, και έχει όρια:

Ανατολικά: Γύρωθεν με συν/τη δασική έκταση αειφύλλων – πλατυφύλλων.

Δυτικά: Γύρωθεν με συν/τη δασική έκταση αειφύλλων – πλατυφύλλων.

Βόρεια: Γύρωθεν με συν/τη δασική έκταση αειφύλλων – πλατυφύλλων.

Νότια: Γύρωθεν με συν/τη δασική έκταση αειφύλλων – πλατυφύλλων, όπως φαίνεται στο συνημμένο διάγραμμα, που αποτελεί αναπόσπαστο μέρος της απόφασης αυτής.

Η απόφαση αυτή να δημοσιευθεί στην Εφημερίδα της Κυβερνήσεως.


Λαμία, 20 Οκτωβρίου 1992

Με εντολή Νομάρχη
Ο Δ/ντής Δασών
ΔΗΜ. ΤΣΟΥΤΣΟΣ


ΤΟΠΟΓΡΙΚΟ ΔΙΑΓΡΑΜΜΑ

...του δασικής εκτάσεως στη θέση «Σταύρακα» Κοινοτικής Περιφέρειας Καλαμακίου για την κήρυξή της ως αναδασωτέας λόγω πυρκαϊάς

Κλίμακα : 1:1000
Εμβαδόν ΑΒΓΔΕΖΗΑ = 19 133 τ.μ.

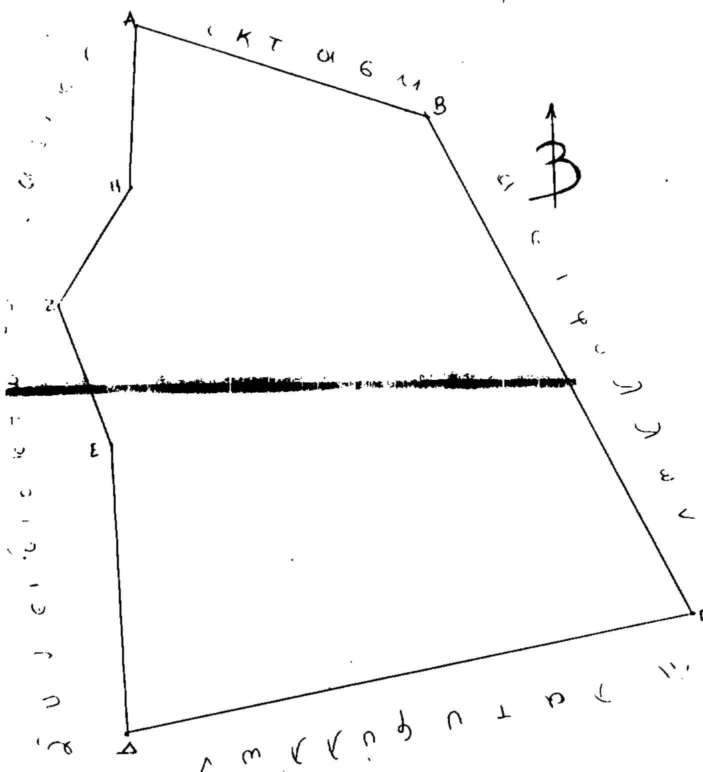

Απόσπασμα χάρτη
Κλίμακα 1:50.000

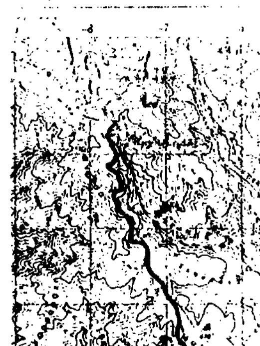

Ανήκει στην αριθ. 2786
20-10-92 Απόφασή μας
Λαμία 20-10-1992
Ε.Ν.
Ο Δ/ντής Δασών
Δημ. Τσούτσος
Δασολόγος με Α' βαθ.

ΘΕΩΡΗΘΗΚΕ
Λαμία 20-10-1992
Ο Δ/ντής Δασών
Δημ. Τσούτσος
Δασολόγος με Α' βαθ.

ΕΛΕΓΧΘΗΚΕ
Λαμία ..-10-1992
Ο Δασάρχης
Βασ. Μαυρίκης
Δασολόγος με Α' β.

Λαμία ..-10-1992
Ο Συντάξας
Ανδρέας Ζάρας
Τεχν. Δασοπονίας με Α' βαθ.

ΠΟΛΕΟΔΟΜΙΑ

ΑΠΟΦΑΣΕΙΣ

Αριθ. 3385 (3)

Τροποποίηση ρυμοτομικού σχεδίου πόλεως στα Ο.Τ. 151, 151Α και 157 (πάροδος Ασκληπιού) στο Άργος, που αφορά μετατόπιση δρόμου μεταξύ αυτών.

Η ΝΟΜΑΡΧΗΣ ΑΡΓΟΛΙΔΑΣ

Έχοντας υπόψη:

1. Τις διατάξεις του από 17.7.1923, Ν.Δ. περί σχεδίων πόλεων και κωμών του Κράτους και ειδικώτερα τα άρθρα 3 και 70 αυτού.

2. Τις διατάξεις του Ν. 3200/55, περί Διοικητικής Αποκέντρωσης, όπως τροποποιήθηκαν και συμπληρώθηκαν μεταγενέστερα και ισχύουν σήμερα.

3. Τις διατάξεις του Α.Ν. 314/68, όπως τροποποιήθηκαν και συμπληρώθηκαν με το Ν.Δ. 1018/71 και με την παρ. 3 του άρθρου 34 του Ν. 1577/85.

4. Το Π.Δ. 25/9.5.89 (ΦΕΚ 2640 Δ΄), που εντάσει στο σχέδιο πόλεως Άργους την περιοχή και καθορίζει τους όρους δόμησης της περιοχής.

5. Την αριθ. 62616/2657/18.9.85 (ΦΕΚ 702 Β΄) κοινή Απόφαση των Υπ. Εσωτερικών, Δημοσίας Τάξεως και Υ.ΠΕ.ΧΩ.ΔΕ. με την οποία μεταβιβάζεται στον Νομάρχη η αρμοδιότητα τροποποιήσεων του εγκεκριμένου σχεδίου και καθορισμού όρων και περιορισμών δόμησης.

6. Την από 12.7.91 αίτηση των Στρατήγη Ευαγγέλου, Ανυφιώτη Ιωάννη, Κουτσογιάννη Κων/νου, Φλέσσα Χαράλαμπου, Μπερτσελάτου Αθανασίου, προς το Δήμο Άργους.

7. Τις αριθ. 359/91 και 31/1992 αποφάσεις του Δ.Σ. του Δήμου Άργους, που γνωμοδοτεί για την έγκριση της αιτούμενης τροποποίησης.

8. Την αριθ. 42/6/8/30.9.92 σύμφωνη γνώμη του Σ.Χ.Ο.Π. Ν. Αργολίδας, αποφασίζουμε:

Άρθρο 1

Εγκρίνουμε την τροποποίηση του ρυμοτομικού σχεδίου πόλεως Άργους, που αφορά μετατόπιση δρόμου που διέρχεται μεταξύ των Ο.Τ. 151, 151Α και 157, (πάροδος Ασκληπιού), όπως φαίνεται χρωματισμένο στο συν/νο διάγραμμα, όπως αυτό έχει θεωρηθεί από τον Προϊστάμενο του ΤΠ–ΠΕ, συνοδεύει την παρούσα και αποτελεί αναπόσπαστο Τμήμα της παρούσας απόφασης.

Άρθρο 2

Η ισχύς της παρούσας αρχίζει από τη δημοσίευσή της στην Εφημερίδα της Κυβερνήσεως.

Η απόφαση αυτή μαζί με το σχετικό τοπογραφικό διάγραμμα να δημοσιευθεί στην Εφημερίδα της Κυβερνήσεως.

Ναύπλιο, 20 Οκτωβρίου 1992

Η Νομάρχης

ΑΛ. ΒΑΚΑΛΟΓΛΟΥ

Αριθ. 3382 (4)

Τροποποίηση ρυμοτομικού σχεδίου πόλεως Άργους στα Ο.Τ. 181, 182, 183 και 187, που αφορά μετατόπιση δρόμου.

Η ΝΟΜΑΡΧΗΣ ΑΡΓΟΛΙΔΑΣ

Έχοντας υπόψη:

1. Τις διατάξεις του από 17.7.1923, Ν.Δ. περί σχεδίων πόλεων και κωμών του Κράτους και ειδικώτερα τα άρθρα 3 και 70 αυτού.

2. Τις διατάξεις του Ν. 3200/55, περί Διοικητικής Αποκέντρωσης, όπως τροποποιήθηκαν και συμπληρώθηκαν μεταγενέστερα και ισχύουν σήμερα.

3. Τις διατάξεις του Α.Ν. 314/68, όπως τροποποιήθηκαν και συμπληρώθηκαν με το Ν.Δ. 1018/71 και με την παρ. 3 του άρθρου 34 του Ν. 1577/85.

4. Την αριθ. 900/9.1.1978 (ΦΕΚ 35 Δ' 18.1.78) Απόφαση Νομάρχη Αργολίδας, με την οποία εγκρίθηκε το Ρ.Σ. πόλεως Άργους.

5. Την αριθ. 62616/2657/18.9.85 (ΦΕΚ 702 Β') κοινή Απόφαση των Υπ. Εσωτερικών, Δημοσίας Τάξεως και Υ.ΠΕ.ΧΩ.ΔΕ. με την οποία μεταβιβάζεται στον Νομάρχη η αρμοδιότητα τροποποιήσεων του εγκεκριμένου σχεδίου και καθορισμού όρων και περιορισμών δόμησης.

6. Την από 11.6.90 αίτηση της Αγγελικής Τρίχα, προς το Δήμο Άργους.

7. Τις αριθ. 204/90 και 57/91 αποφάσεις του Δ.Σ. του Δήμου Άργους, με τις οποίες γνωμοδοτεί για την έγκριση της αιτούμενης τροποποίησης.

8. Την αριθ. 65/6/11/30.9.92 σύμφωνη γνώμη του Σ.Χ.Ο.Π. Ν. Αργολίδας, αποφασίζουμε:

Άρθρο 1

Εγκρίνουμε την τροποποίηση του ρυμοτομικού σχεδίου πόλεως Άργους, που αφορά μετατόπιση δρόμου που διέρχεται μεταξύ των Ο.Τ. 181, 182, 183 και 187, όπως φαίνεται χρωματισμένο στο συν/νο διάγραμμα, σε κλίμακα 1:500, όπως αυτό έχει θεωρηθεί από τον Προϊστάμενο του ΤΠ–ΠΕ, συνοδεύει την παρούσα και αποτελεί αναπόσπαστο Τμήμα της παρούσας απόφασης.

Άρθρο 2


Η ισχύς της παρούσας αρχίζει από τη δημοσίευσή της στην Εφημερίδα της Κυβερνήσεως.

Η απόφαση αυτή μαζί με το σχετικό τοπογραφικό διάγραμμα να δημοσιευθεί στην Εφημερίδα της Κυβερνήσεως.

Ναύπλιο, 20 Οκτωβρίου 1992

Η Νομάρχης

ΑΛ. ΒΑΚΑΛΟΓΛΟΥ

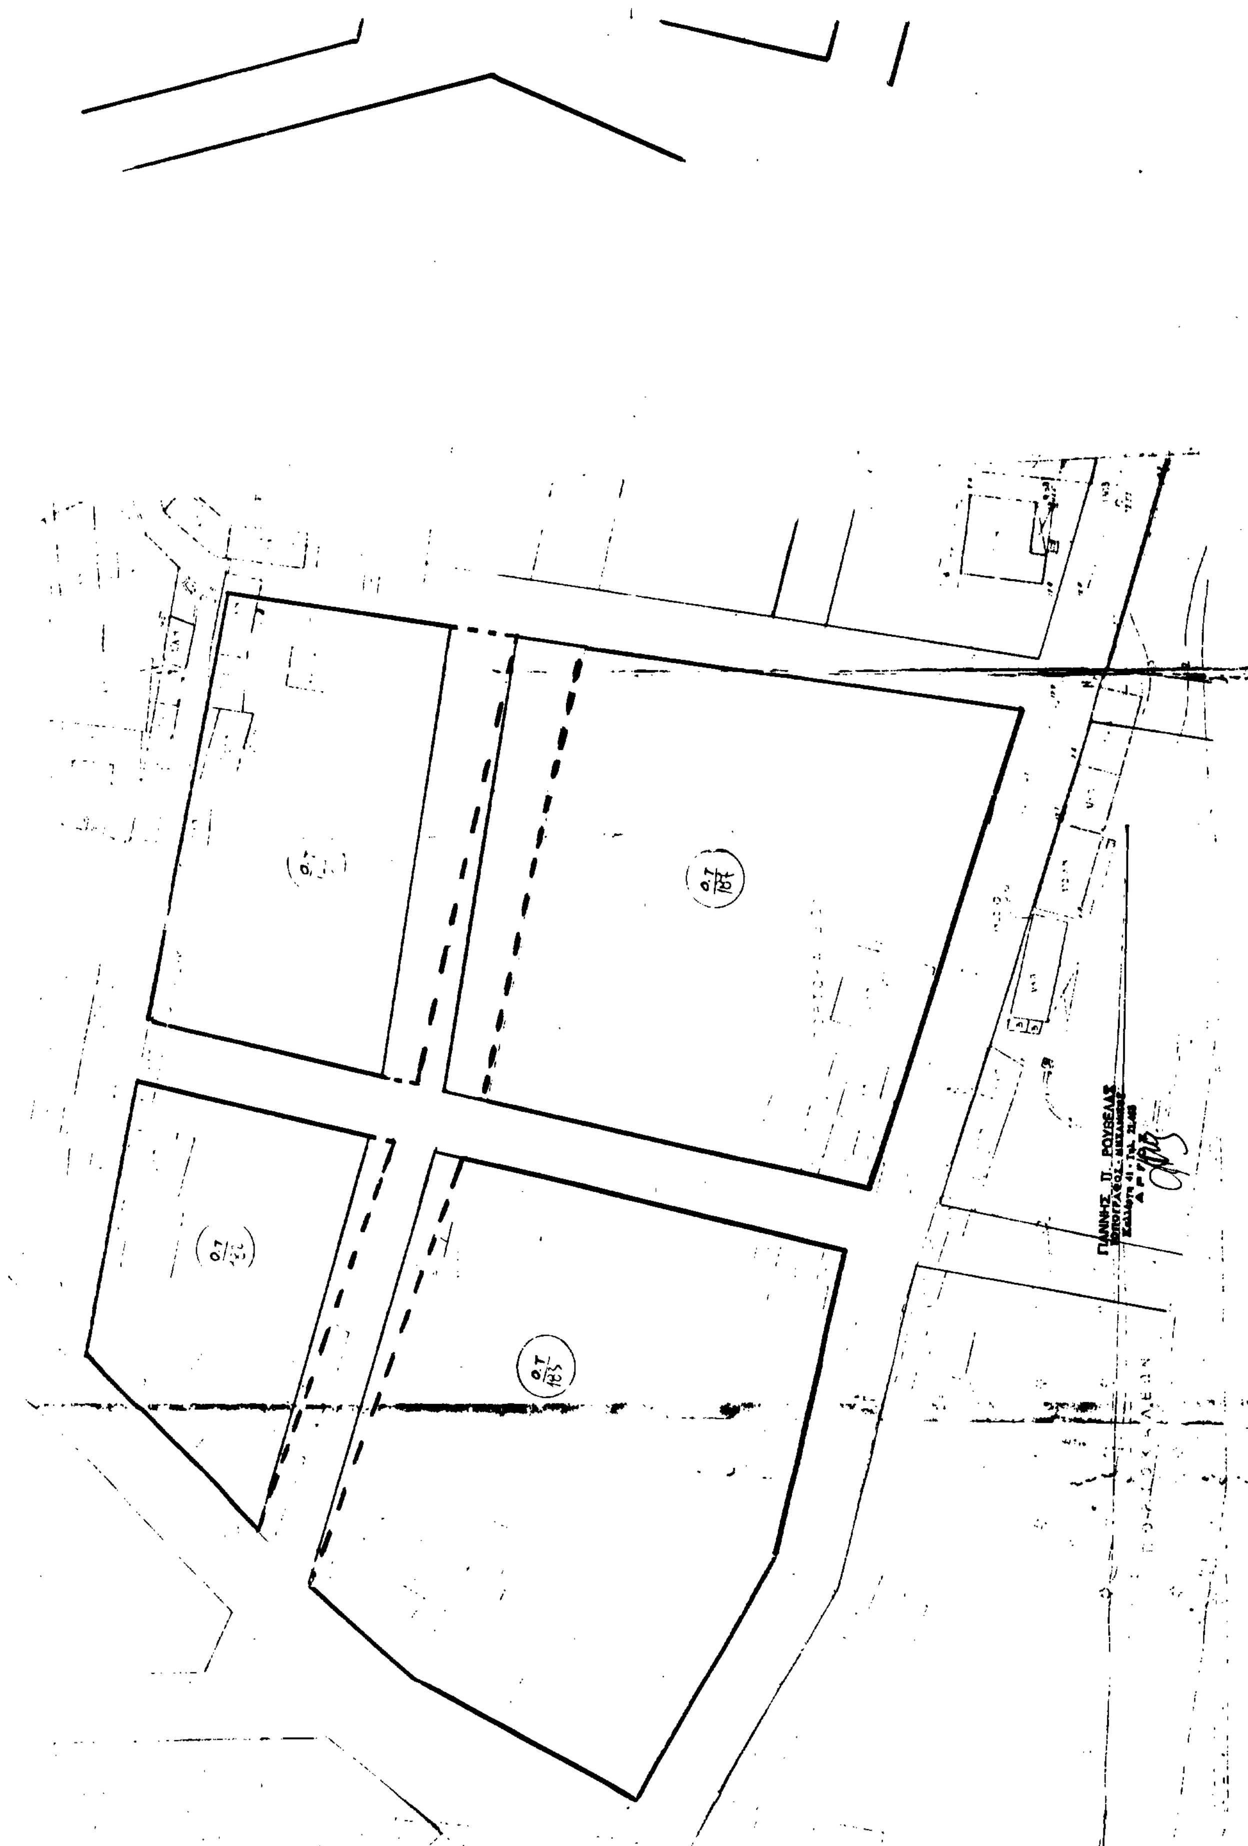
ΓΙΑΝΝΗΣ Π. ΡΟΥΣΣΕΛΑΣ

ΤΟΠΟΓΡΑΦΙΚΟ ΔΙΑΓΡΑΜΜΑ 1:500

ΘΕΣΗ [illegible]

ΤΟΠΟΘΕΣΙΑ Γεφύρια

ΙΔΙΟΚΤΗΣΙΑ [illegible]

υπομνημα

Εμβαδον [illegible]

ΟΡΟΙ ΔΟΜΗΣΗΣ [illegible]

Το παρόν συνοδεύει την υπ αριθμ. 3382/20.10.92 απόφαση Νομάρχη Αργολίδας ς αφορά Τροποποίηση ρυμοτομικού σχεδίου πόλεως Άργους στα Ο.Τ. 181, 182, 183 ς 187 με μετατόπιση δρόμου.

Ναύπλιο 20.10.92

ΕΘΕΩΡΗΘΗ.

Ο Προϊστάμενος ΤΠ-ΠΣ

ΔΗΜ ΧΑΛΙΑΣ

Η.Μ Μηχανικος με Α'β.

ΑΡΓΟΣ [illegible]

Ο ΣΥΝΤΑΞΑΣ

ΓΙΑΝΝΗΣ Π. ΡΟΥΒΕΛΑΣ
ΔΙΠΛΩΜ. ΤΟΠΟΓΡΑΦΟΣ ΜΗΧΑΝΙΚΟΣ
ΑΡΙΣΤΟΤΕΛΕΙΟΥ ΠΑΝΕΠΙΣΤΗΜΙΟΥ ΘΕΣΣΑΛΟΝΙΚΗΣ
ΜΕΛΟΣ ΤΕΕ ΑΡΙΘΜΟΣ ΜΗΤΡΩΟΥ 22770
ΦΕΙΔΩΝΟΣ 1 - ΑΡΓΟΣ - ΤΗΛ: 20.171

ΤΕΧΝΙΚΟ ΓΡΑΦΕΙΟ ΜΕΛΕΤΩΝ

Γιαννης Π Ρουβελας ΤΟΠΟΓΡΑΦΟΣ ΜΗΧΑΝΙΚΟΣ

ΚΑΛΕΡΓΗ 41 ΑΡΓΟΣ τηλ 21453

ΣΥΜΒΟΥΛΙΟ ΠΕ.ΧΩ.ΔΕ Ν. ΑΡΓΟΛΙΔΑΣ

ΥΠΟΜΝΗΜΑ

διαγραμμένες ρυμοτομικές γραμμές

καταργούμενες " "

τροποποιούμενες " "

ΓΙΑΝΝΗΣ Π. ΡΟΥΒΕΛΑΣ
ΤΟΠΟΓΡΑΦΟΣ - ΜΗΧΑΝΙΚΟΣ
Καλλέργη 41 - Τηλ. 21.453
ΑΡΓΟΣ

ΕΛΛΗΝΙΚΗ ΔΗΜΟΚΡΑΤΙΑ

4/11/88

ΕΥΑΓΓΕΛΟΣ

Αριθ. 19239/1388 (5)

Τροποποίηση ρυμοτομικού σχεδίου Καματερού Αττικής στα Ο.Τ. 89-90.

Ο ΝΟΜΑΡΧΗΣ ΔΥΤ. ΑΤΤΙΚΗΣ

Έχοντας υπόψη:

1. Τις διατάξεις του Ν.Δ. της 17.7.1923 όπως μεταγενέστερα τροποποιήθηκαν και συμπληρώθηκαν και ειδικώτερα τα άρθρα 3 και 70.

2. Τις διατάξεις του Α.Ν. 314/68 (ΦΕΚ 47 Α') όπως τροποποιήθηκαν και συμπληρώθηκαν με το υπ' αριθ. 1018/71 Ν.Δ. (ΦΕΚ 220 Α') και με την παρ. 3 του άρθρου 34 του Ν. 1577/85 (ΦΕΚ. 210 Α').

3. Τις διατάξεις του υπ' αριθ. 183/86 Π.Δ/τος (ΦΕΚ 70 Α').

4. Την υπ' αριθ. 6/92 γνωμοδότηση του Δημοτικού Συμβουλίου Καματερού.

5. Την υπ' αριθ. 30/92 (θέμα 7ο) γνωμοδότηση του Συμβουλίου Χ.Ο.Π. Ν. Δυτ. Αττικής, αποφασίζουμε:

Άρθρο 1

Εγκρίνεται η τροποποίηση τουΟ.Τ. 89 – 90 με την μείωση του πλάτους της παρόδου Ιωλκού από 10,00 μ. σε 9,00 μ. όπως αναλυτικά φαίνεται στο συνημμένο σχετικό πρωτότυπο σχεδιάγραμμα κλίμακας 1:500 που έχει θεωρηθεί από τον Διευθυντή της Διεύθυνσης Πολεοδομίας Δυτ. Αττικής και που το συνοπτικό του αντίτυπο:

α) Δημοσιεύεται με αυτή την απόφαση

β) Αναρτάται για 15 ημέρες στα γραφεία της Διεύθυνσης Πολεοδομίας Δυτ. Αττικής, μετά την δημοσιευσή του στην Εφημερίδα της Κυβερνήσεως.

Άρθρο 2

Η ισχύς αυτής της απόφασης αρχίζει από την ημερομηνία δημοσσίευσής της στην Εφημερίδα της Κυβερνήσεως.

Η απόφαση αυτή να δημοσιευθεί στην Εφημερίδα της Κυβερνήσεως.

Αιγάλεω, 12 Οκτωβρίου 1992

Η Νομάρχης
ΑΘΑΝΑΣΙΟΣ ΜΠΟΥΡΑΣ

